


PAVILHÃO ANÍSIO TEIXEIRA/PAT

SALAS DE USO COMUM

USOS:

- 1.ADMINISTRATIVO
- 2.DOCENTE
- 3.ENSINO
- 4.LABORATÓRIOS
- 5.OUTROS

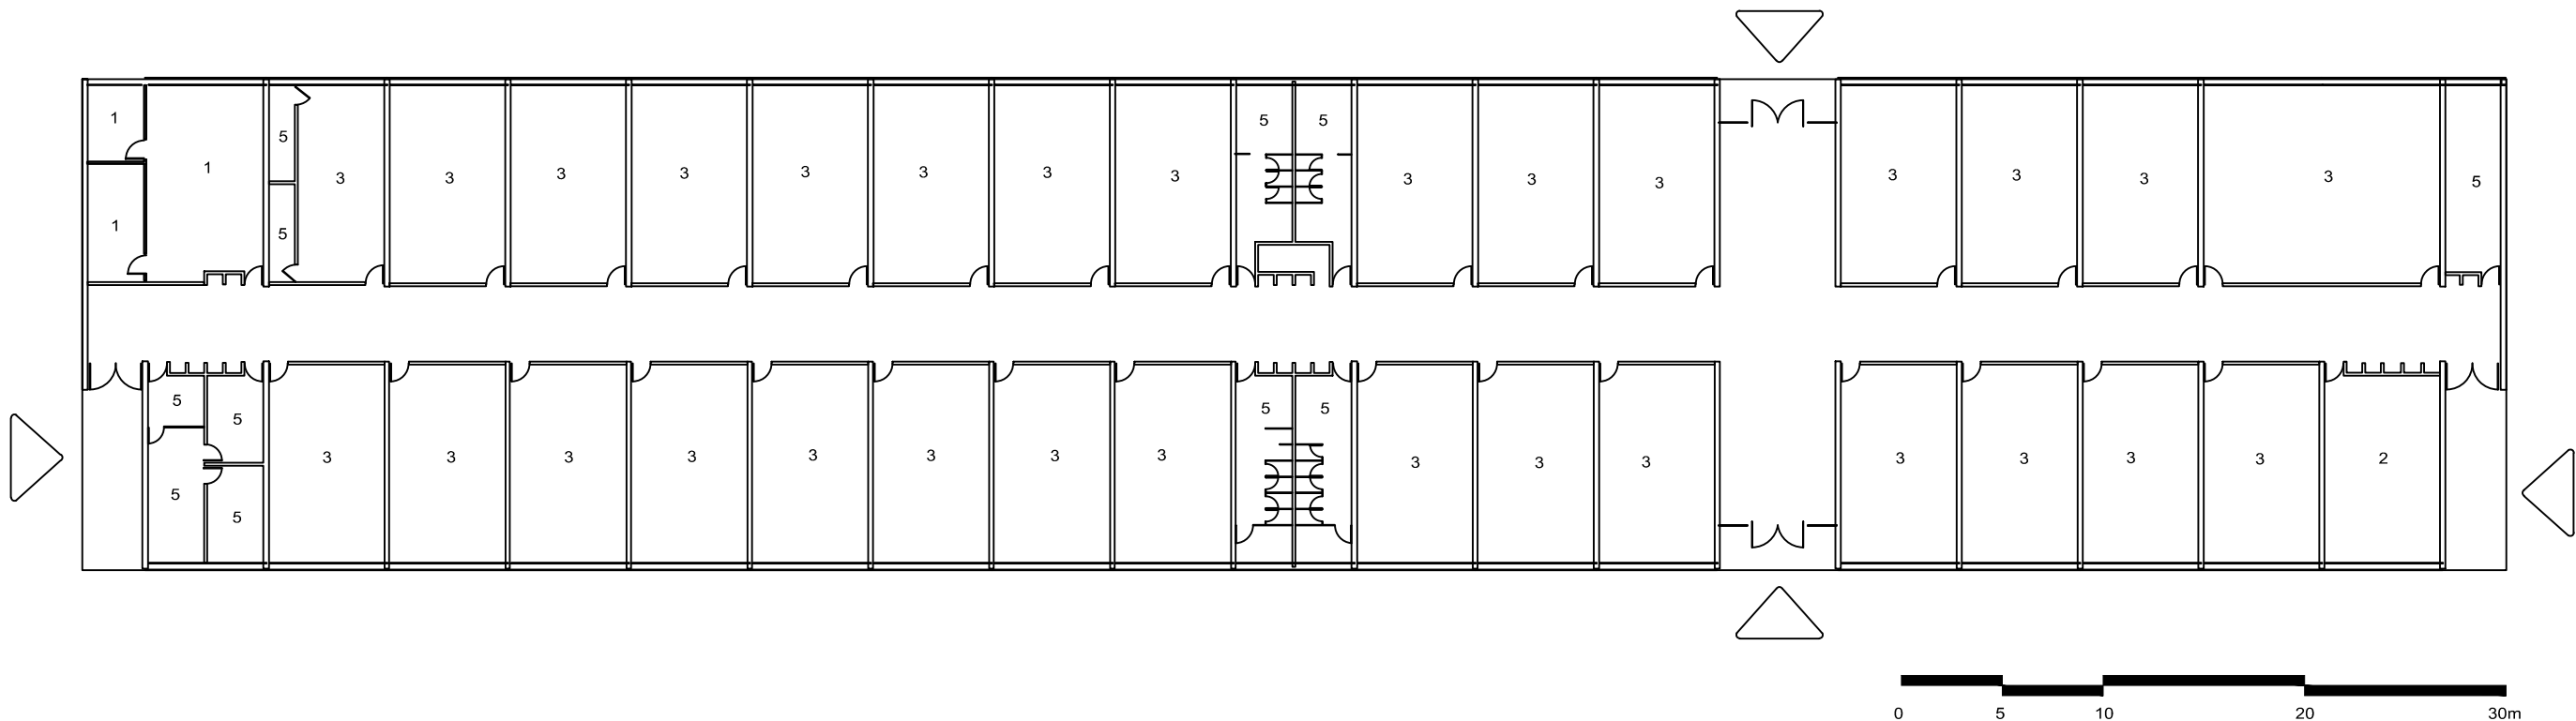

Fundação Universidade de Brasília
Centro de Planejamento Oscar Niemeyer

PAVILHÃO ANÍSIO TEIXEIRA/PAT

01/01					
COORD.	ARQ. JULIO CL ANDRÉO	PLANTA TÉRREO	ESCALA:	INDICADA	CD 01/01
AUTOR	CPFH		DATA:	OUT/2017	