


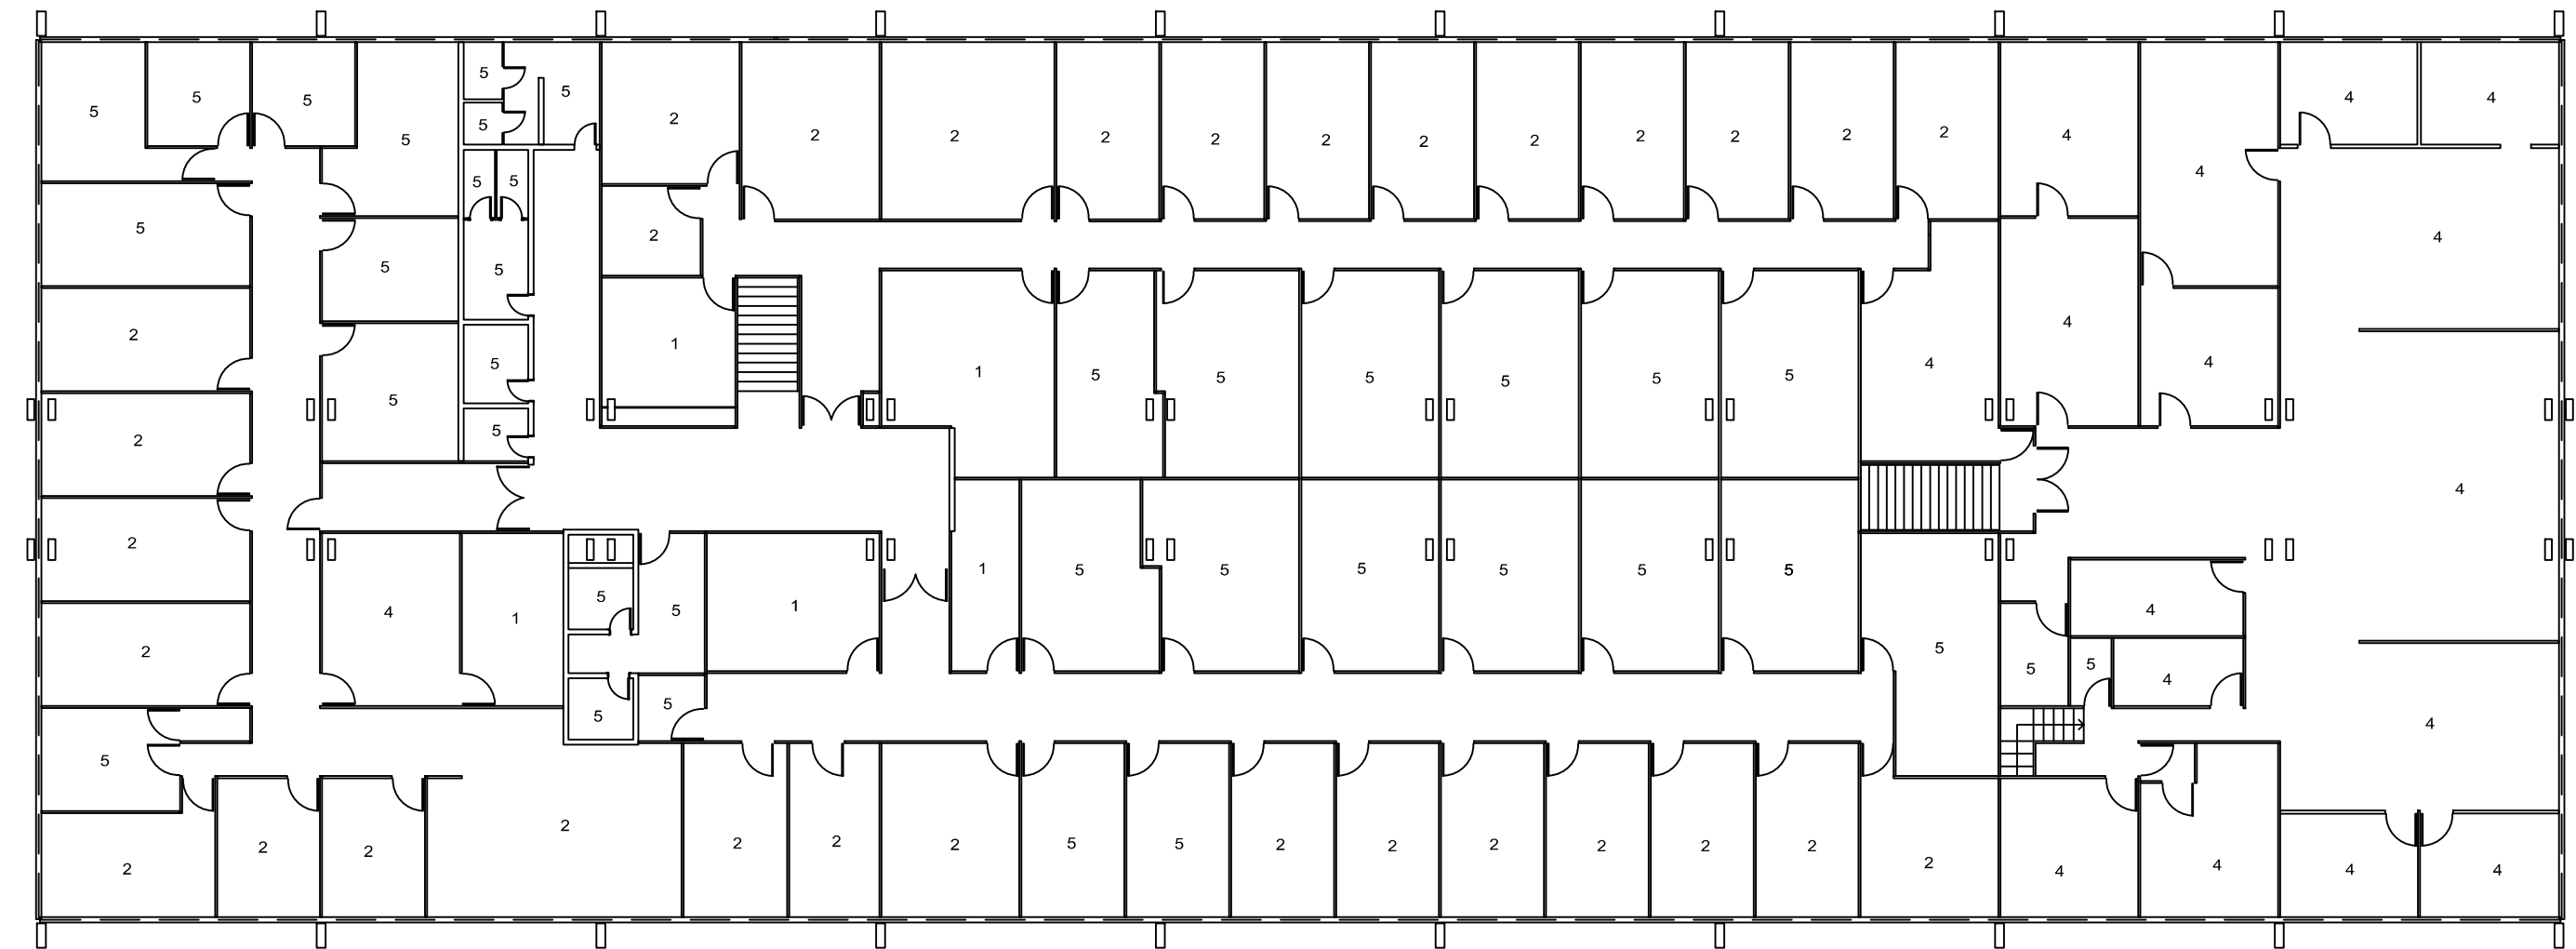


SG12

DEPARTAMENTO DE ENGENHARIA CIVIL E AMBIENTAL/ENC
SALAS DE AULA/GRADUAÇÃO
PROGRAMA DE PÓS GRADUAÇÃO EM GEOTECNIA
PROGRAMA DE PÓS GRADUAÇÃO TECNOLOGIA AMBIENTAL E RECURSOS HÍDRICOS
PROGRAMA DE PÓS GRADUAÇÃO EM TRANSPORTES
PROGRAMA DE PÓS GRADUAÇÃO EM ESTRUTURAS E CONSTRUÇÃO CIVIL

USOS:

- 1. ADMINISTRATIVO
- 2. DOCENTE
- 3. ENSINO
- 4. LABORATÓRIOS
- 5. OUTROS

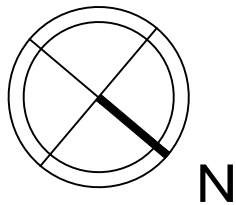

Fundação Universidade de Brasília
Centro de Planejamento Oscar Niemeyer



SG 12

01/01					
COORD.	ARQ. JULIO CL ANDRÉO	PLANTA PAVIMENTO 1	ESCALA:	INDICADA	CD 01/01
AUTOR	CPFH		DATA:	OUT/2017	

X:\1-projetos\05-cadastro\plantas site\sg12\sg12_pavimento1_fase_2017\031.dwg

A3/0 - 420x297mm